


主要寸法

全長	60.30 (m)
幅	21.00 (m)
深さ	3.50 (m)
クレーン	日立住友 SF1700HD

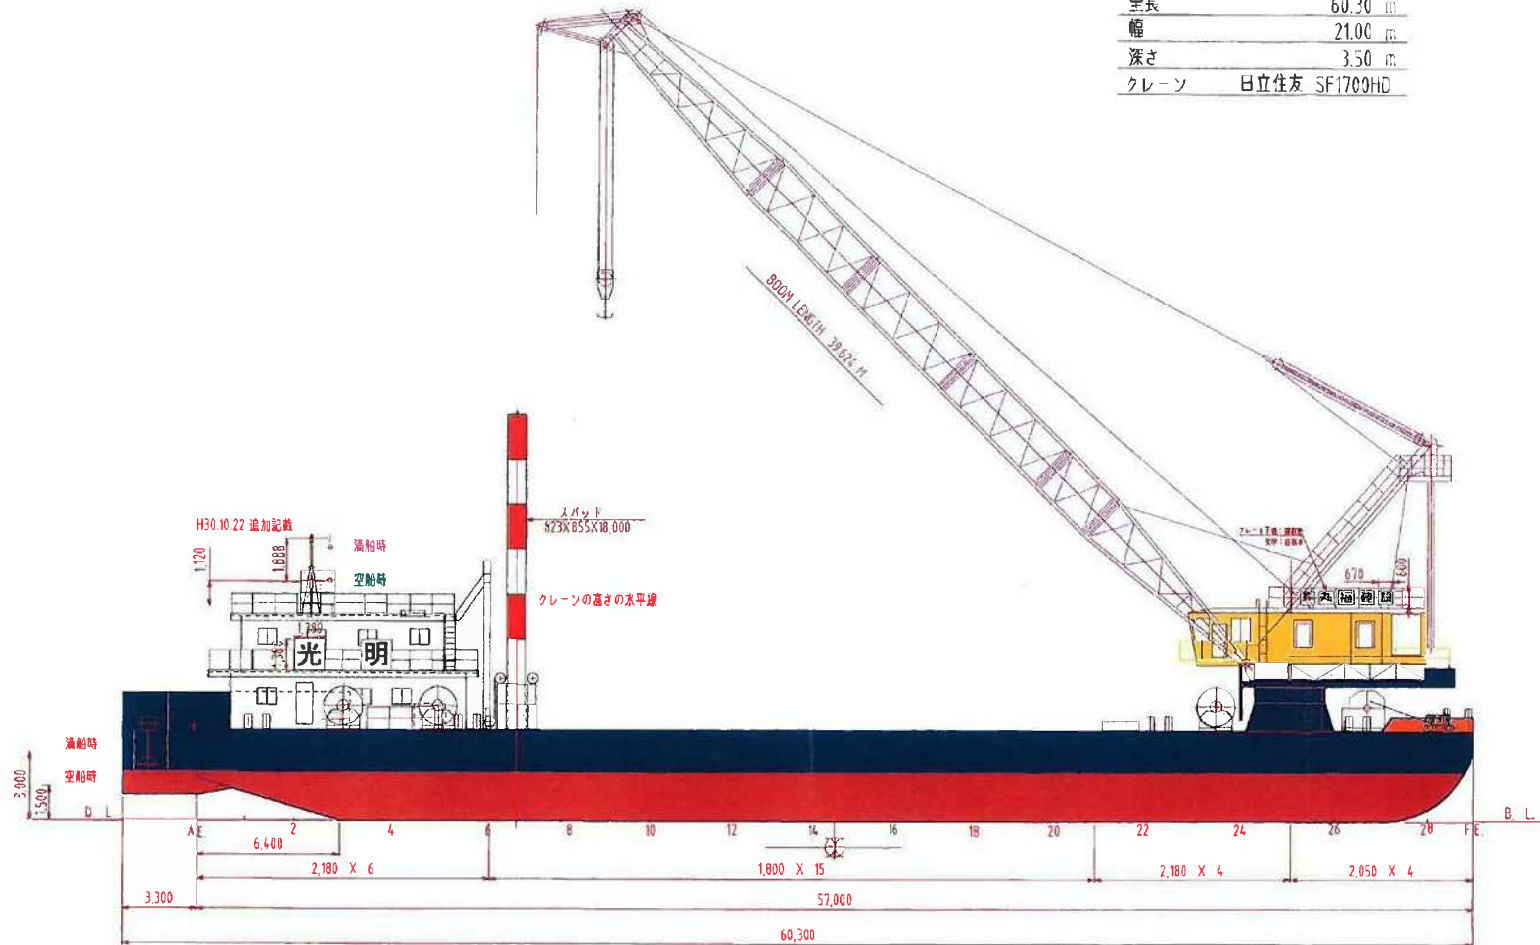


H262.18 作図した。

承認	検閲	作成	担当	武 秀 号	尺 庫	東洋造船鉄工株式会社
		山田		一般配置図 (1/2)	1/200 (A3)	

主要寸法


全長	60.30 m
幅	21.00 m
深さ	3.50 m
クレーン	日立住友 SF1700HD

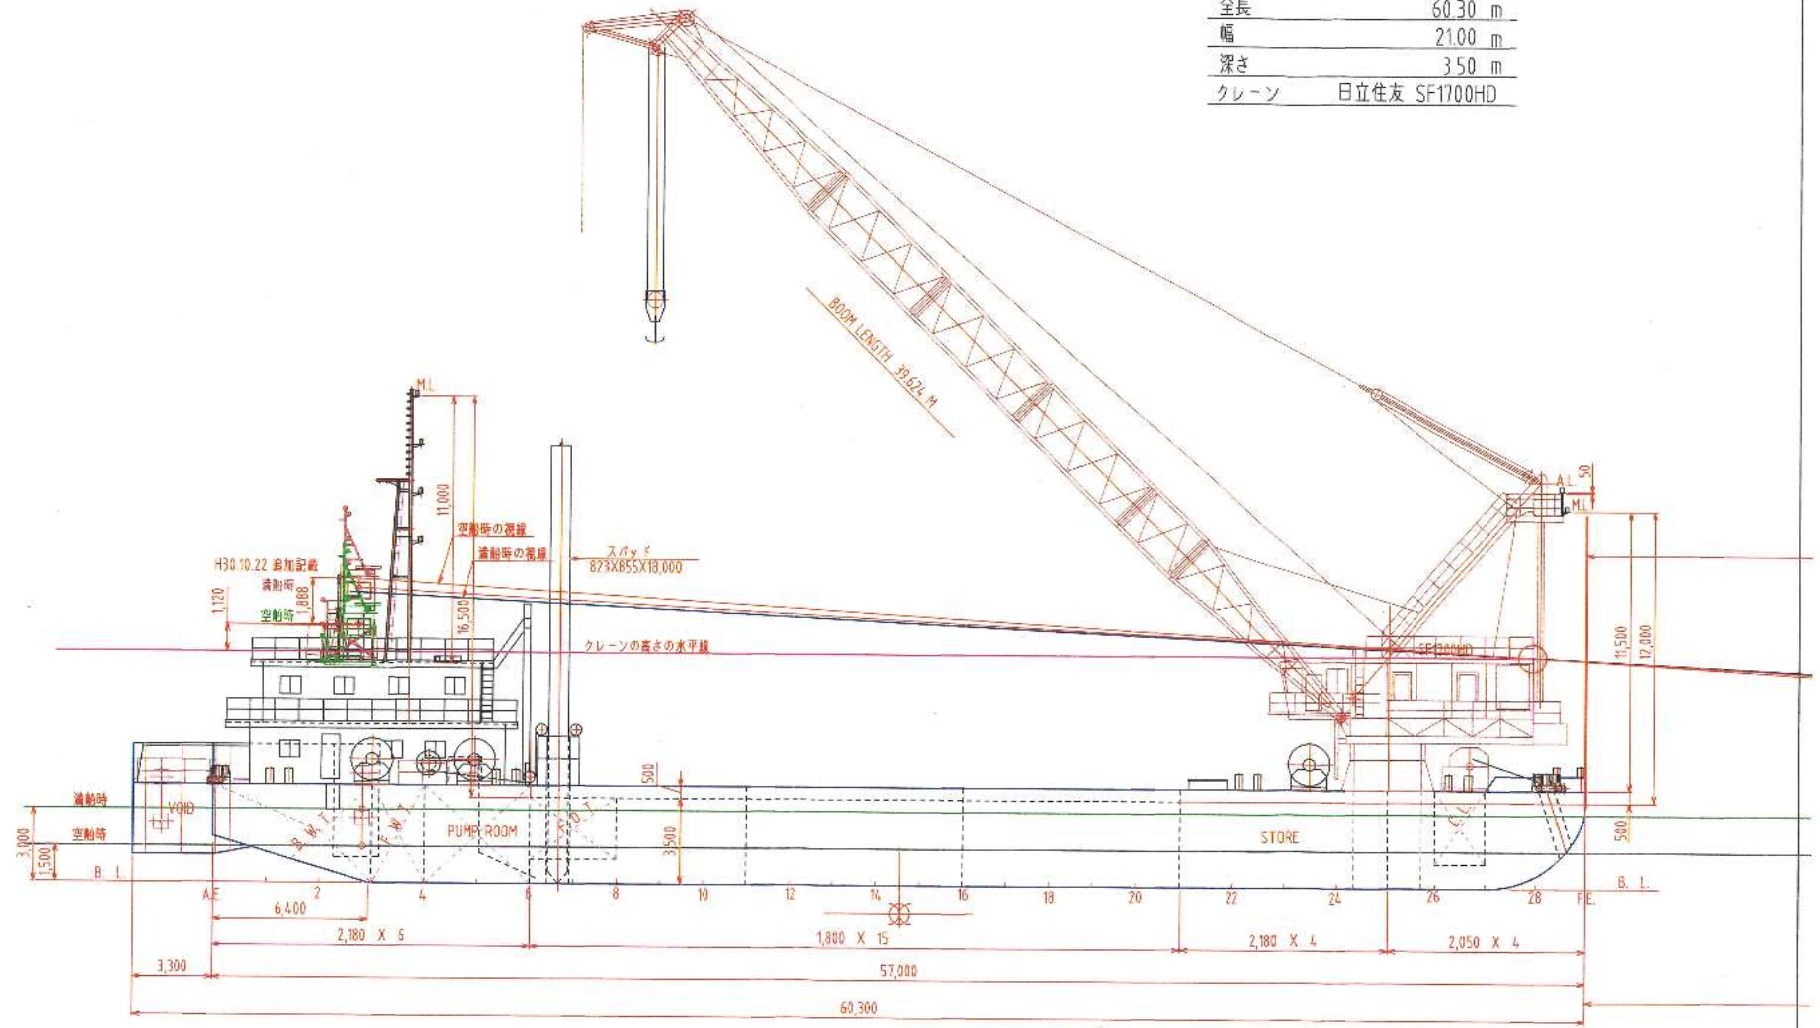


H312.20 作製した。

承認	検図	作成	担当	光明	尺度	東洋造船鉄工株式会社
		山田		一般配置図 (1/2)	1/200 (A3)	


2ND FLOOR PLAN

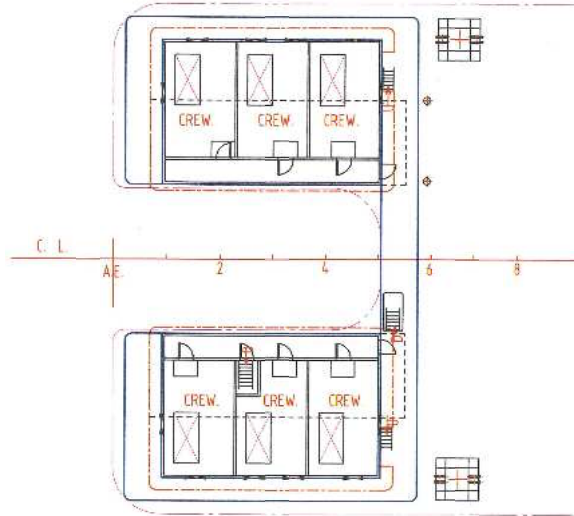

3RD FLOOR PLAN

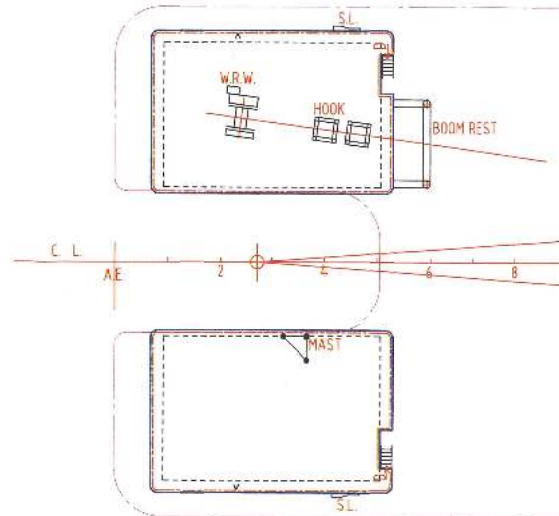

UPPER DECK PLAN

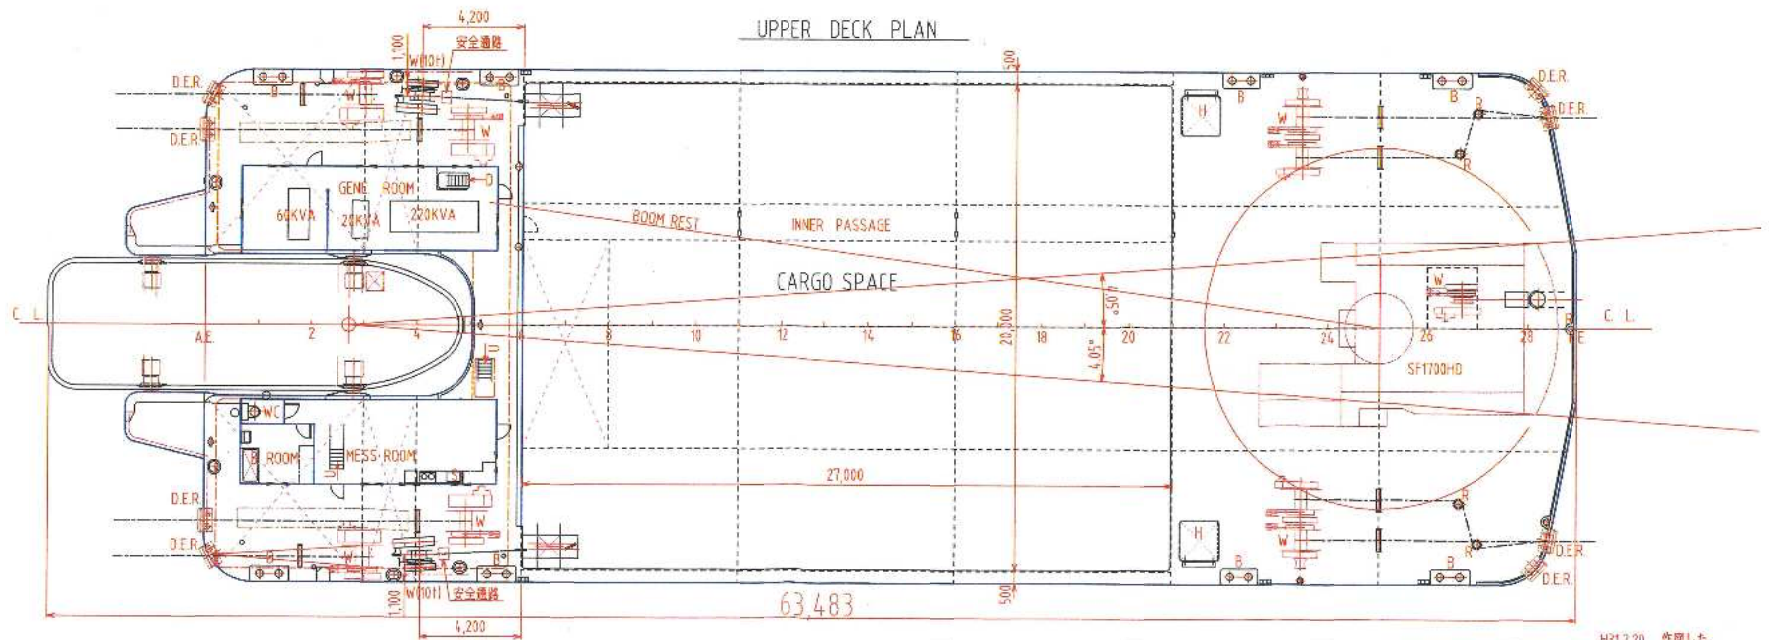

H31220 作図した。

承認	検図	作成	担当	光 明	尺 度
		山田		一 般 配 置 図 (2/2)	1/200 (A3)
東洋造船鉄工株式会社					